


LLEGGENDA

EI 01	CARTELL INFORMACIÓ UBICACIÓ SERVEIS I ACTIVITATS PLATJA	ZN 01	ZONA de PESCA de 20:00 a 8:00 h	RA 05	PASSERA ACCESSIBLE i ADAPTADA ACCÉS AIGUA	WC 03	LAVABO ADAPTAT del Servei Públic d'ASSISTÈNCIA a PMR
EI 02	CARTELL INFORMACIÓ GENERAL de CODI CONDUCTA ÚS PLATGES	ZN 02	ZONA de JOCS INFANTILS. (activats i jocs infantils desmuntables)	PS 01/05	PAPERERES	CS 01	CASETA SALVAMENT
EI 03	CARTELL senyalització i informació general de PLATJA ACCESSIBLE	ZN 03	PLATJA ACCESSIBLE per PMR	PS 02/03	ILLA CONTENIDORS RECOLLIDA SEPARATIVA D'ESCOMBRARIES	TO 01	TORRE DE VIGILÀNCIA
EI 04	CARTELL senyalització, informació general de PLATJA GOSSOS	ZN 06	ZONA PAS de SERVEIS d'EMERGÈNCIES I MANTENIMENT	WC 01/02	UBICACIÓ ALTERNATIVA	TO 02/03	CADIRA o TORRE PETITA de VIGILÀNCIA
EI 05	SENYAL de ZONA de PESCA amb HORARI LIMITAT	AN 01	DELIMITACIÓ ZONA de PAS Serveis d'EMERGÈNCIES I MANTENIMENT	GU 01	GUINGUETA 01	EN 01	ESCOLA SURF i EDUCACIÓ MEDIAMBIENTAL
EI 06	SENYALITZACIÓ de SERVEI O ACTIVITAT	AN 02/03	LÍNIA DE VIDA (ajuda accés a l'aigua per PMR)	GU 02	GUINGUETA 02	ZA 01	ZONA AVARADA ESCOLA SURF
GU 01/03	UBICACIÓ ALTERNATIVA	AN 05	SERVEI PÚBLIC d' ASSISTÈNCIA a PERSONES amb MOBILITAT REDUIDA	GU 03	GUINGUETA 03	CA 01	CANAL ENTRADA / SORTIDA de SURF i EMBARCACIONS SALVAMENT
DU 01/02 i 04	DUTXA ESTÀNDAR	RA 01 i 04	PASSERA ACCÉS estàndard fusta	WC 01	LAVABOS PÚBLICS (2 estàndards)	AB 01/02	ABÀILISAMENT ZONA DE BANY
DU 03	DUTXA ADAPTADA per PMR	RA 02 i 03	PASSERA ADAPTADA ACCÉS AIGUA	WC 02	LAVABO PÚBLIC (1 adaptat per PMR)	AB 03	ABÀILISAMENT CANAL

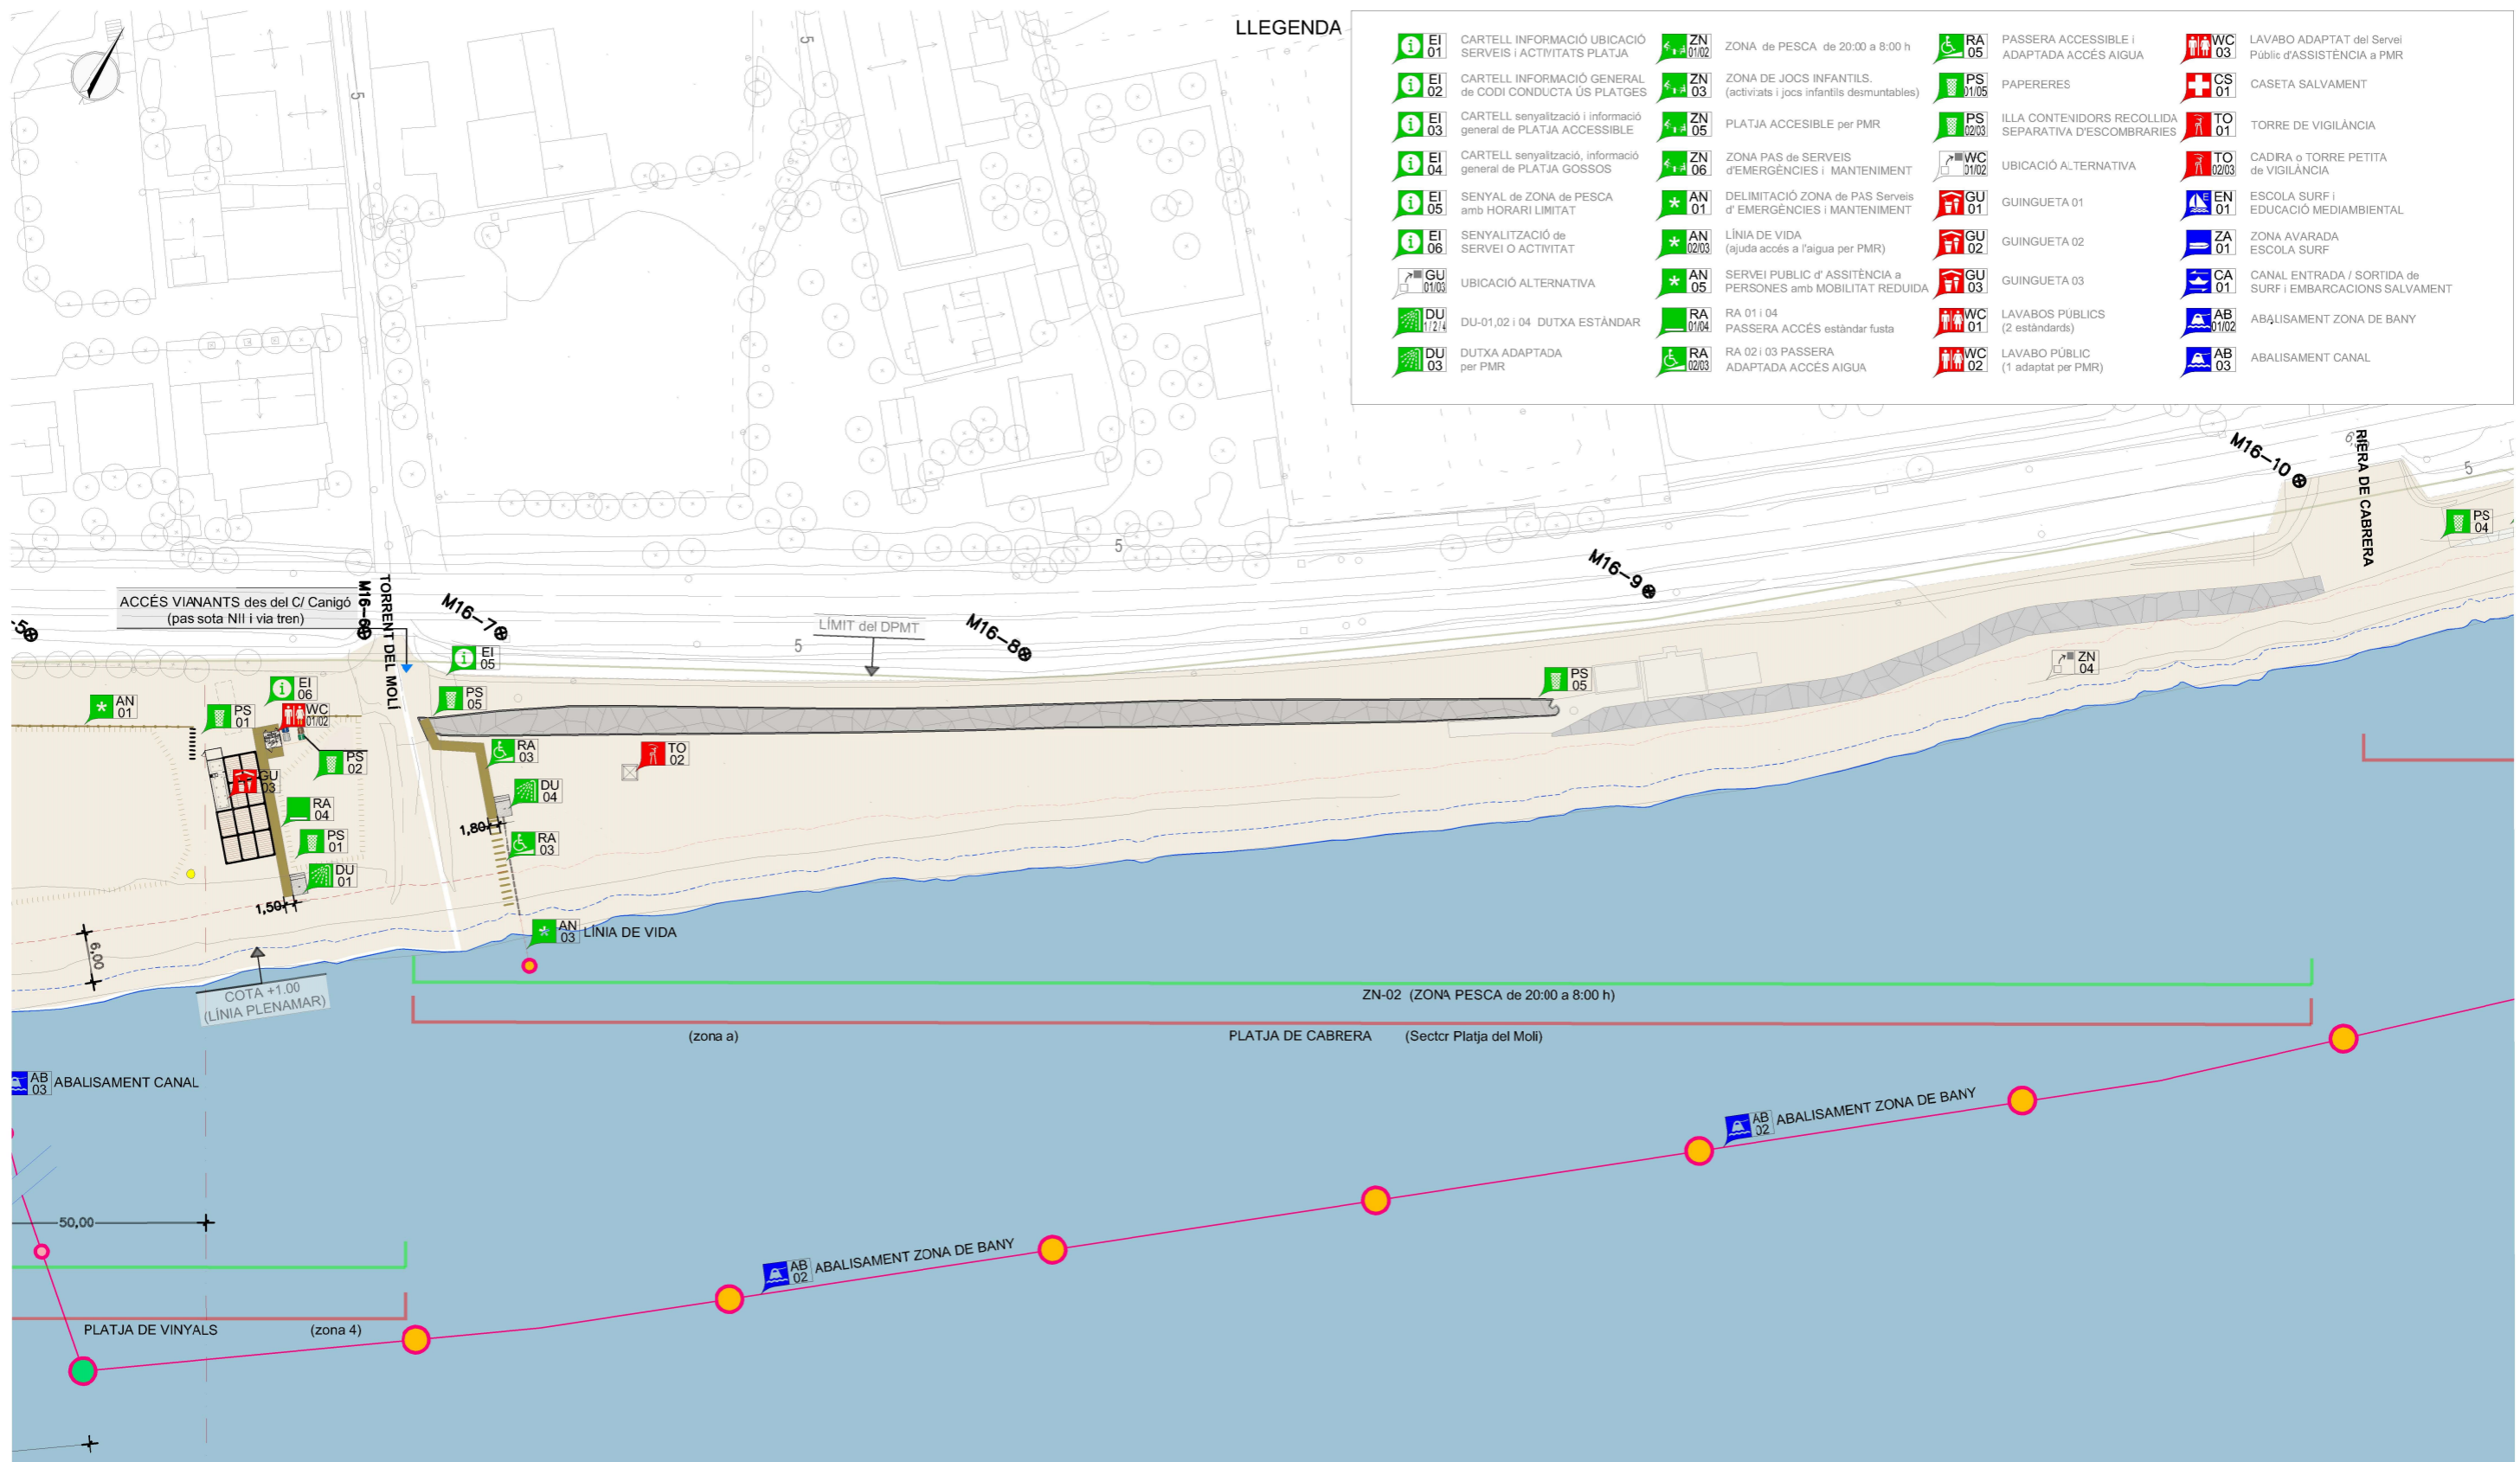

PLATJA CABRERA		Torrent del Moli - Riera Cabrera		Sector: platja del Moli (zona a)	
Ús	Codi	Comentari	Superfície (m²)	Activitat	Serv.públic total
Passera accessible	RA-03	Passera accessible per a PMR (1,8 m pas lliure)	63,00		
Dutxa	DU-03	Dutxa estàndard	5,75		
Papereres	PS-02	Papereres cilíndriques (2 ud de 0,21 m2)	0,42		
Cadira vigilància	TO-03	Cadira	0,00		
Senyalització	EI-05	Senyal d'ubicació limitació horaria pesca (2 ud)	0,05		
Ocupació			0,00	69,22	69,22

PLATJA CABRERA		Riera Cabrera - To. Barraqueres		Sector: platja del Moli (zona b)	
Ús	Codi	Comentari	Superfície (m²)	Activitat	Serv.públic total
Papereres	PS-02	Papereres cilíndriques (3 ud de 0,21 m2)	0,63		
Cartell informatiu	EI-04	Cartell informació Platja per gossos. 1 ud)	0,05		
Platja per gossos	ZN-04	Clos delimitació recinte gossos encastat a la sorra	300,00		
Papereres per zona gossos	PS-04	Papereres amb borses (2 ud de 0,21 m2)	0,42		
Ocupació			0,00	301,10	301,10

PLATJA CABRERA		To. Barraqueres - To. del Meniu		Sector: platja del Santa Margarida	
Ús	Codi	Comentari	Superfície (m²)	Activitat	Serv.públic total
Papereres	PS-02	Papereres cilíndriques (2 ud de 0,21 m2)	0,42		
Papereres per gossos	PS-04	Papereres amb dispensador borses (ud de 0,21 m2)	0,21		
Cartell informatiu	EI-01 i 02	Cartells informatius (2 ud)	0,10		
Senyalització	EI-05	Senyal d'ubicació limitació horaria pesca (2 ud)	0,10		
Ocupació			0,00	0,83	0,83

SUPERFÍCIE practicable - PLATJA de CABRERA					19.852,23	m²
ZONA ocupació	Zona a	Zona b	Zona c	TOTAL		
	69,22	301,10	0,83	371,15	m²	
					1,87%	d'ocupació platja



Ajuntament de
Cabrera de Mar
Àrea de Territori
Ref. EOD

PLA DE DISTRIBUCIÓ D'USOS I SERVEIS DE TEMPORADA DE LES PLATGES 2022-2026 (EXP 2021 / 1333)
Platja de Cabrera
NOVEMBRE 2021

Esc. A3: 1/1000

PLÀNOL: **02**