


- EI 01 CARTELL INFORMACIÓ UBICACIÓ SERVEIS I ACTIVITATS PLATJA
- EI 02 CARTELL INFORMACIÓ GENERAL de CODI CONDUCTA ÚS PLATGES
- EI 03 CARTELL senyalització i informació general de PLATJA ACCESSIBLE
- EI 04 CARTELL senyalització, informació general de PLATJA GOSSOS
- EI 05 SENYAL de ZONA de PESCA amb HORARI LIMITAT
- EI 06 SENYALITZACIÓ de SERVEI O ACTIVITAT
- DU 01,02 i 04 DUTXA ESTÀNDAR
- DU 03 DUTXA ADAPTADA per PMR
- ZN 01 i 02 ZONA de PESCA de 20:00 a 8:00 h
- ZN 04 PLATJA per GOSSOS
- ZN 05 PLATJA ACCESSIBLE per PMR
- ZN 06 ZONA PAS de SERVEIS d'EMERGÈNCIES I MANTENIMENT
- ZN 07 ZONA de PESCA 24 h
- UB 04 UBICACIÓ ALTERNATIVA de PLATJA per GOSSOS
- AN 01 DELIMITACIÓ ZONA de PAS Serveis d'EMERGÈNCIES I MANTENIMENT
- AN 02/03 LÍNIA DE VIDA (ajuda accés a l'aigua per PMR)
- RA 01 i 04 PASSERA ACCÉS estàndar fusta
- RA 02 i 03 PASSERA ADAPTADA ACCÉS AIGUA
- RA 05 PASSERA ACCESSIBLE i ADAPTADA ACCÉS AIGUA
- PS 01/05 PAPERERES
- PS 02/03 ILLA CONTENIDORS RECOLLIDA SEPARATIVA D'ESCOMBRARIES
- PS 04 PAPERERES amb borses PLATJA per GOSSOS
- GU 01 GUINGUETA 01
- GU 02 GUINGUETA 02
- GU 03 GUINGUETA 03
- WC 01 LAVABOS PÚBLICS (2 estàndards)
- WC 02 LAVABO PÚBLIC (1 adaptat per PMR)
- WC 03 LAVABO ADAPTAT del Servei Públic d'ASSISTÈNCIA a PMR
- CS 01 CASETA SALVAMENT i ASSISTÈNCIA SANITÀRIA
- TO 01 TORRE PETITA de VIGILÀNCIA
- TO 02 CADIRA DE VIGILÀNCIA
- EN 01 ESCOLA SURF i EDUCACIÓ MEDIAMBIENTAL
- CA 01 CANAL ENTRADA / SORTIDA de SURF i EMBARCACIONS SALVAMENT
- AB 01/02 ABALISAMENT ZONA DE BANY
- AB 03 ABALISAMENT CANAL
- AB 04 BOIES de MAROMA DELIMITACIÓ ZONA de BANY GOSSOS

LLEGENDA

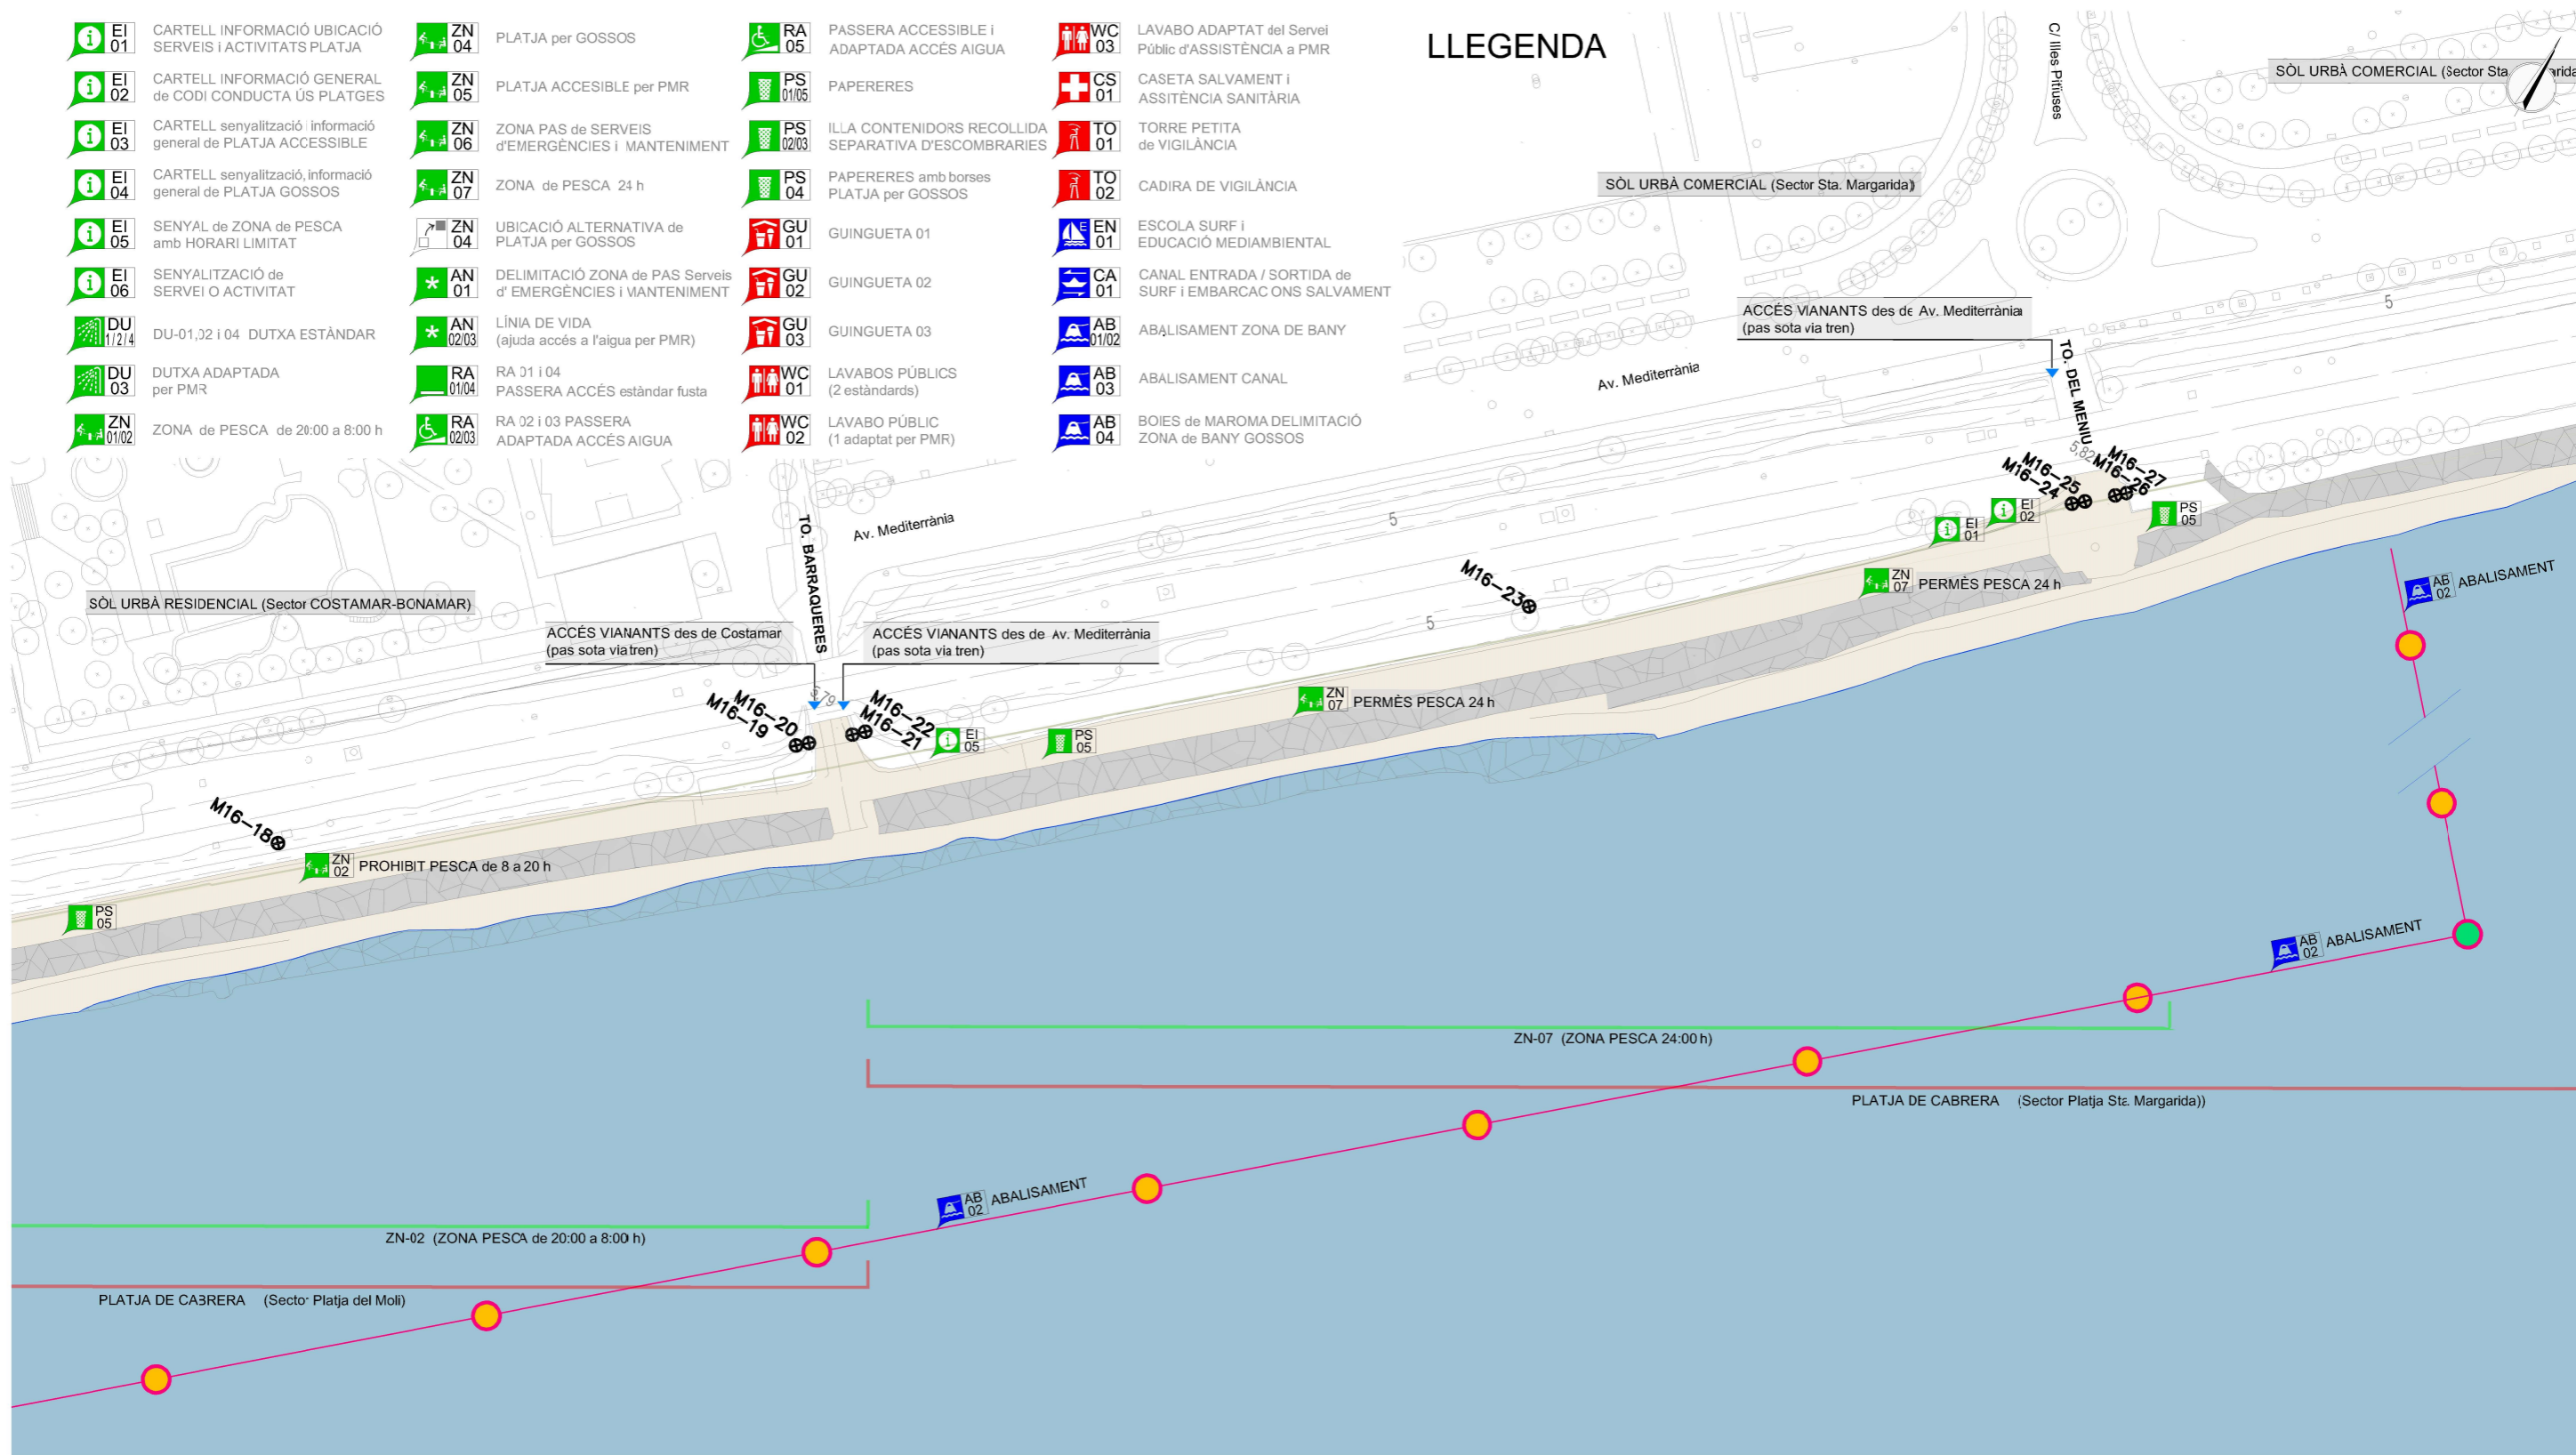

PLATJA CABRERA			
Ús	Codi	Comentari	Sector: platja del Moli (zona a)
			Superfície (m²)
			Activitat / Serv.públic / total
Passera accessible	RA-03	Passera accessible per a PMR (1,8 m pas lliure)	63,00
Dutxa	DU-03	Dutxa estàndar	5,75
Papereres	PS-02	Papereres cilíndriques (2 ud de 0,21 m2)	0,42
Cadira vigilància	TO-03	Cadira	0,00
Senyalització	EI-05	Senyal d'ubicació limitació horaria pesca (2 ud)	0,05
Ocupació			0,00 69,22 69,22

PLATJA CABRERA			
Ús	Codi	Comentari	Sector: platja del Moli (zona b)
			Superfície (m²)
			Activitat / Serv.públic / total
Papereres	PS-02	Papereres cilíndriques (3 ud de 0,21 m2)	0,63
Cartell informatiu	EI-04	Cartell informació Platja per gossos. 1 ud)	0,05
Platja per gossos	ZN-04	Clos delimitació recinte gossos encastat a la sorra	300,00
Papereres per zona gossos	PS-04	Papereres amb borses (2 ud de 0,21 m2)	0,42
Ocupació			0,00 301,10 301,10

PLATJA CABRERA			
Ús	Codi	Comentari	Sector: platja del Santa Margarida
			Superfície (m²)
			Activitat / Serv.públic / total
Papereres	PS-02	Papereres cilíndriques (2 ud de 0,21 m2)	0,42
Papereres per gossos	PS-04	Papereres amb dispensador borses (ud de 0,21 m2)	0,21
Cartell informatiu	EI-01 i 02	Cartells informatius (2 ud)	0,10
Senyalització	EI-05	Senyal d'ubicació limitació horaria pesca (2 ud)	0,10
Ocupació			0,00 0,83 0,83

SUPERFÍCIE practicable.- PLATJA de CABRERA					19.852,20 m²
ZONA ocupació	Zona a	Zona b	Zona c	TOTAL	
	69,22	301,10	0,83	371,15	m²
	1,87% d'ocupació platja				



Àrea de Territori
Ref. EOD

PLA DE DISTRIBUCIÓ D'USOS I SERVEIS DE TEMPORADA DE LES PLATGES 2022-2026 (EXP 2021 / 1333)
Platja de Cabrera

NOVEMBRE 2021

Esc. A3: 1/1000

PLÀNOL: 04